


LEILIGHET NR. 1  
BRUTTOAREAL: 43 M2

LEILIGHET NR. 2  
BRUTTOAREAL: 43 M2

LEILIGHET NR. 3  
BRUTTOAREAL: 43 M2

BYGGEMELDINGSTEGNINGER

PLAN 1. ETASJE

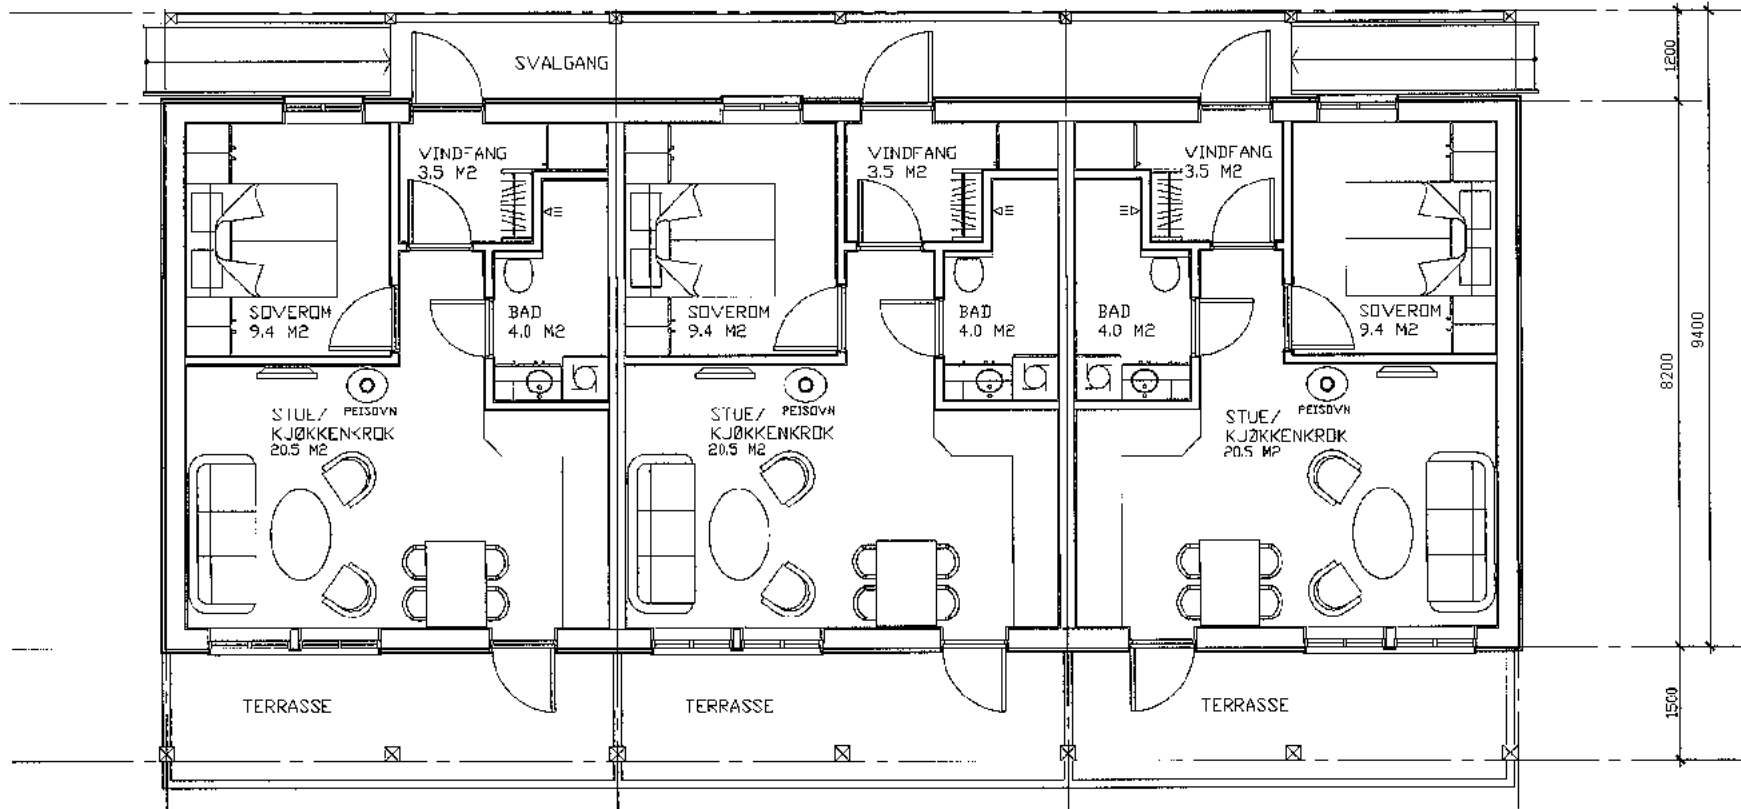

LEILIGHET NR. 4

BRUTTOAREAL: 43 M<sup>2</sup>

PLAN 2. ETASJE

LEILIGHET NR. 5

BRUTTOAREAL: 43 M<sup>2</sup>

LEILIGHET NR. 6

BRUTTOAREAL: 43 M<sup>2</sup>