
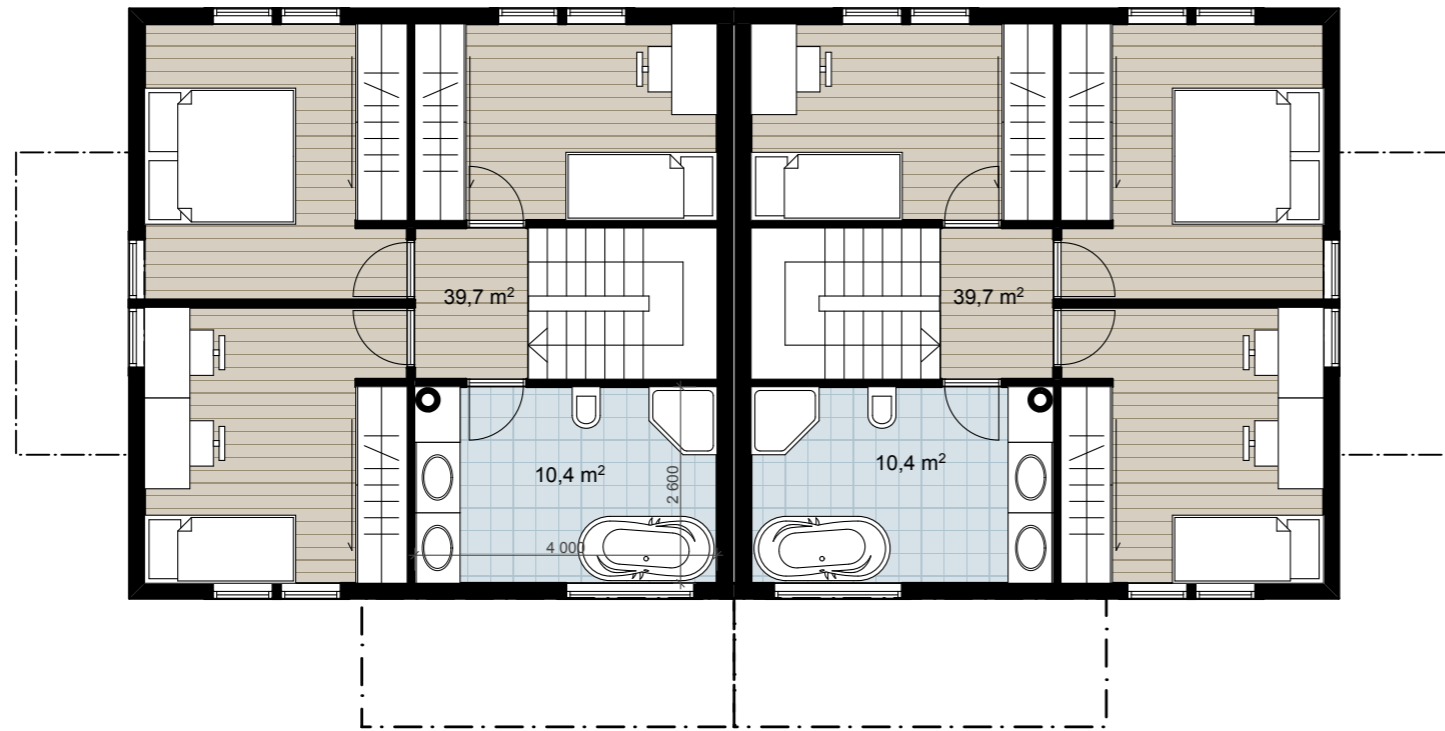


TEGNING: 0. Kjeller			TEGN.NR.:	
A	10.05.10	Endring av planløsning (parkering) og loft	KN	
INDEX	DATO	BESKRIVELSE	SIGN	KONTR
LOKALISERINGSFIGUR:				
<p>FASE: <b>Skisseprosjekt</b></p> <p>PROSJEKT: <b>Tomannsbolig</b></p>				
TEGNING: 0. Kjeller			TEGN.NR.:	
SIGN.:	KONTR.:	REV.:		
MÅL: 1:100	DATO: 2010-08-04	FILNAVN: Tomannsbolig.pln		
BYGGHERRE:				
			PROSJEKTNR.:	
			10-003	
				
© Alle rettigheter tilhører utførende for prosjekteringen, kopiering eller bruk av disse tegningene er forbudt uten skriftlig samtykke!				





TEGNING: 2. Etasje			TEGN.NR.:	
A	10.05.10	Endring av planløsning (parkering) og loft	KN	
INDEX	DATO	BESKRIVELSE	SIGN	KONTR
LOKALISERINGSFIGUR:				
<p>FASE:  <b>Skisseprosjekt</b></p> <p>PROSJEKT:  <b>Tomannsbolig</b></p>				
TEGNING: 2. Etasje			TEGN.NR.:	
SIGN.:	KONTR.:	REV.:		
<b>KN</b>	<b>KN</b>			
MÅL:	DATO:	FILNAVN:		
1:100	2010-08-04	Tomannsbolig.pln		
BYGGHERRE:				
			PROSJEKTNR.:	
			<b>10-003</b>	
<p>© Alle rettigheter tilhører utførende for prosjekteringen, kopiering eller bruk av disse tegningene er forbudt uten skriftlig samtykke!</p>				

