


FÖRKLARINGAR

- - - Brandcellsgräns EI60
- Brandcellsgräns EI30

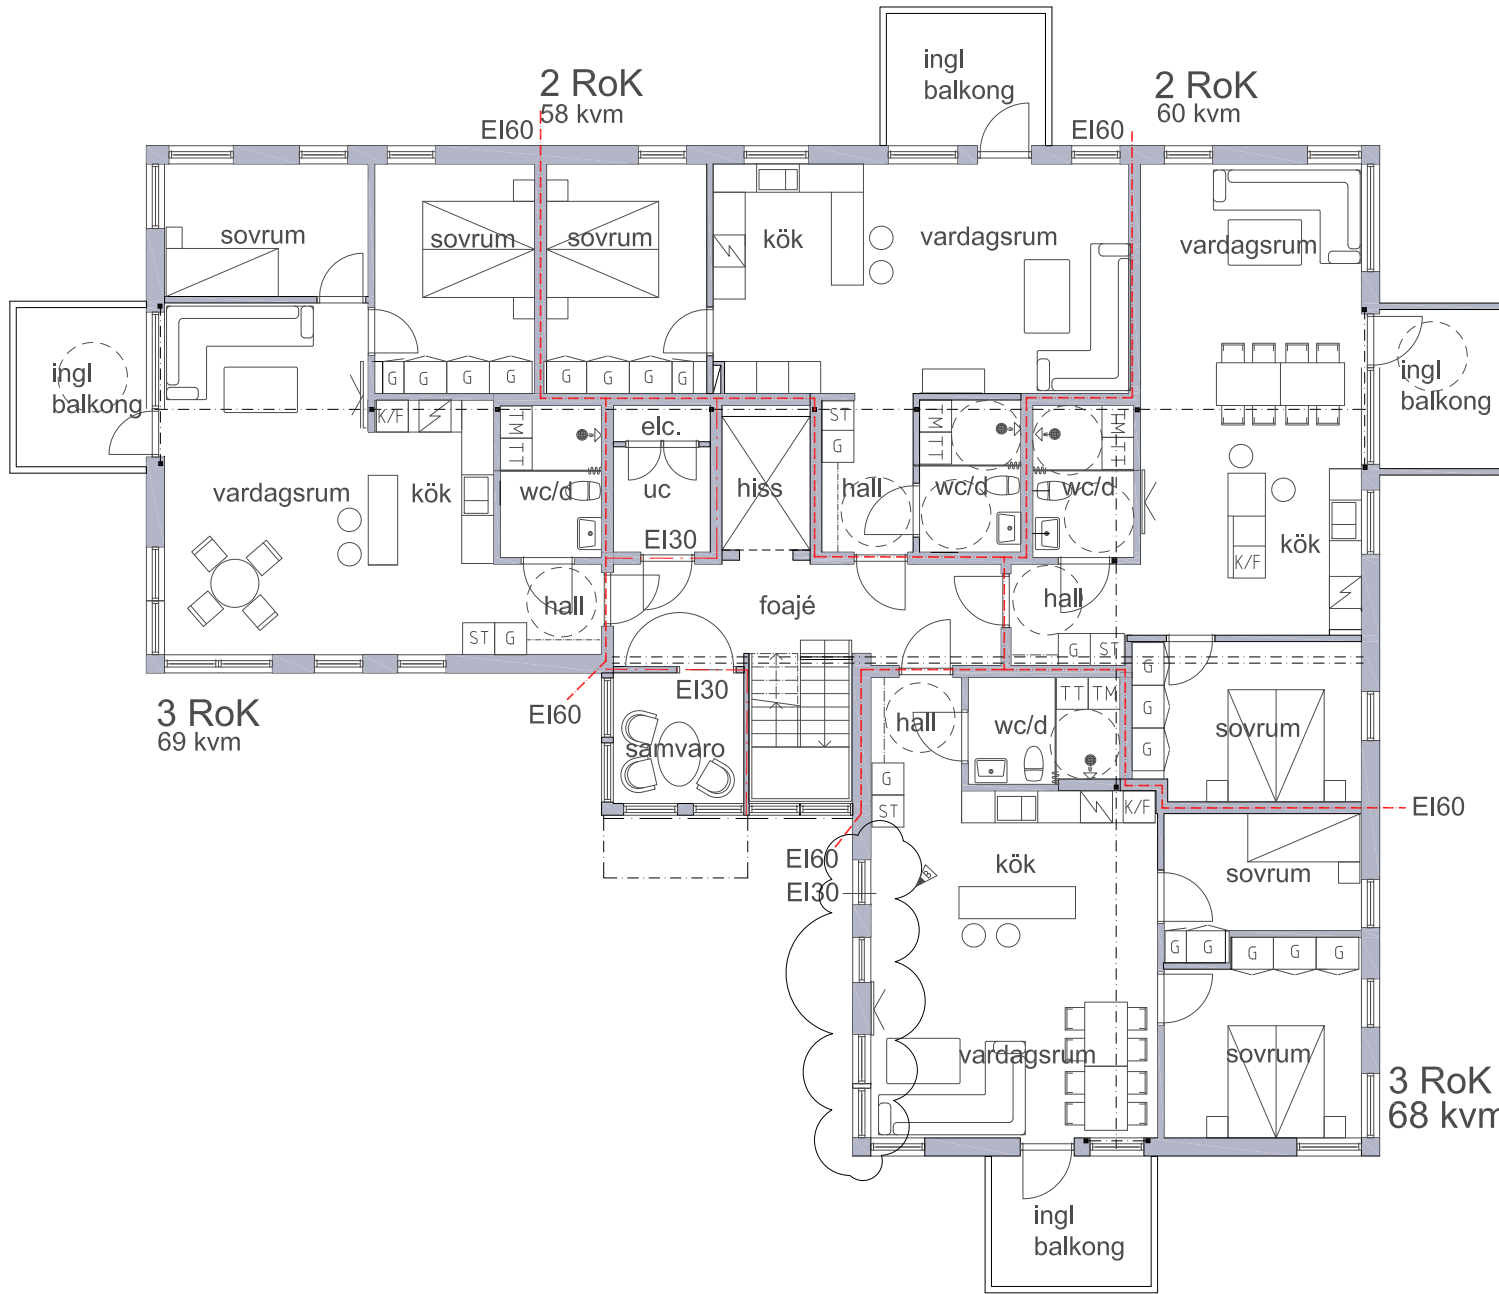

FÖRKLARINGAR

- - - Brandcellsgräns EI60
- Brandcellsgräns EI30

2 RoK
58 kvm

2 RoK
60 kvm

3 RoK
69 kvm

3 RoK
68 kvm

ingl
balkong

ingl
balkong

ingl
balkong

ingl
balkong

EI30

EI30

EI60
EI30

EI60

EI60

EI60

EI60

EI30

EI60
EI30

EI60

sovrurn

sovrurn

sovrurn

kök

vardagsrum

vardagsrum

vardagsrum

kök

wc/d

uc

hiss

hall

wc/d

wc/d

kök

hall

foajé

hall

hall

wc/d

sovrurn

kök

sovrurn

vardagsrum

sovrurn

G

G

G

G

G

G

G

G

G

G

G

G

G

G

G

G

G

G

G

G

G

G

G

G

G

ST

G

ST

G

ST

G

ST

G

ST

G

ST

G

ST

G

ST

G

ST

G

ST

G

ST

G

ST

G

ST

G

G

G

G

G

G

G

G

G

G

G

G

G

G

G

G

G

G

G

G

G

G

G

G

G

ST

G

ST

G

ST

G

ST

G

ST

G

ST

G

ST

G

ST

G

ST

G

ST

G

ST

G

ST

G

ST

ST

G

ST

G

ST

G

ST

G

ST

G

ST

G

ST

G

ST

G

ST

G

ST

G

ST

G

ST

G

ST