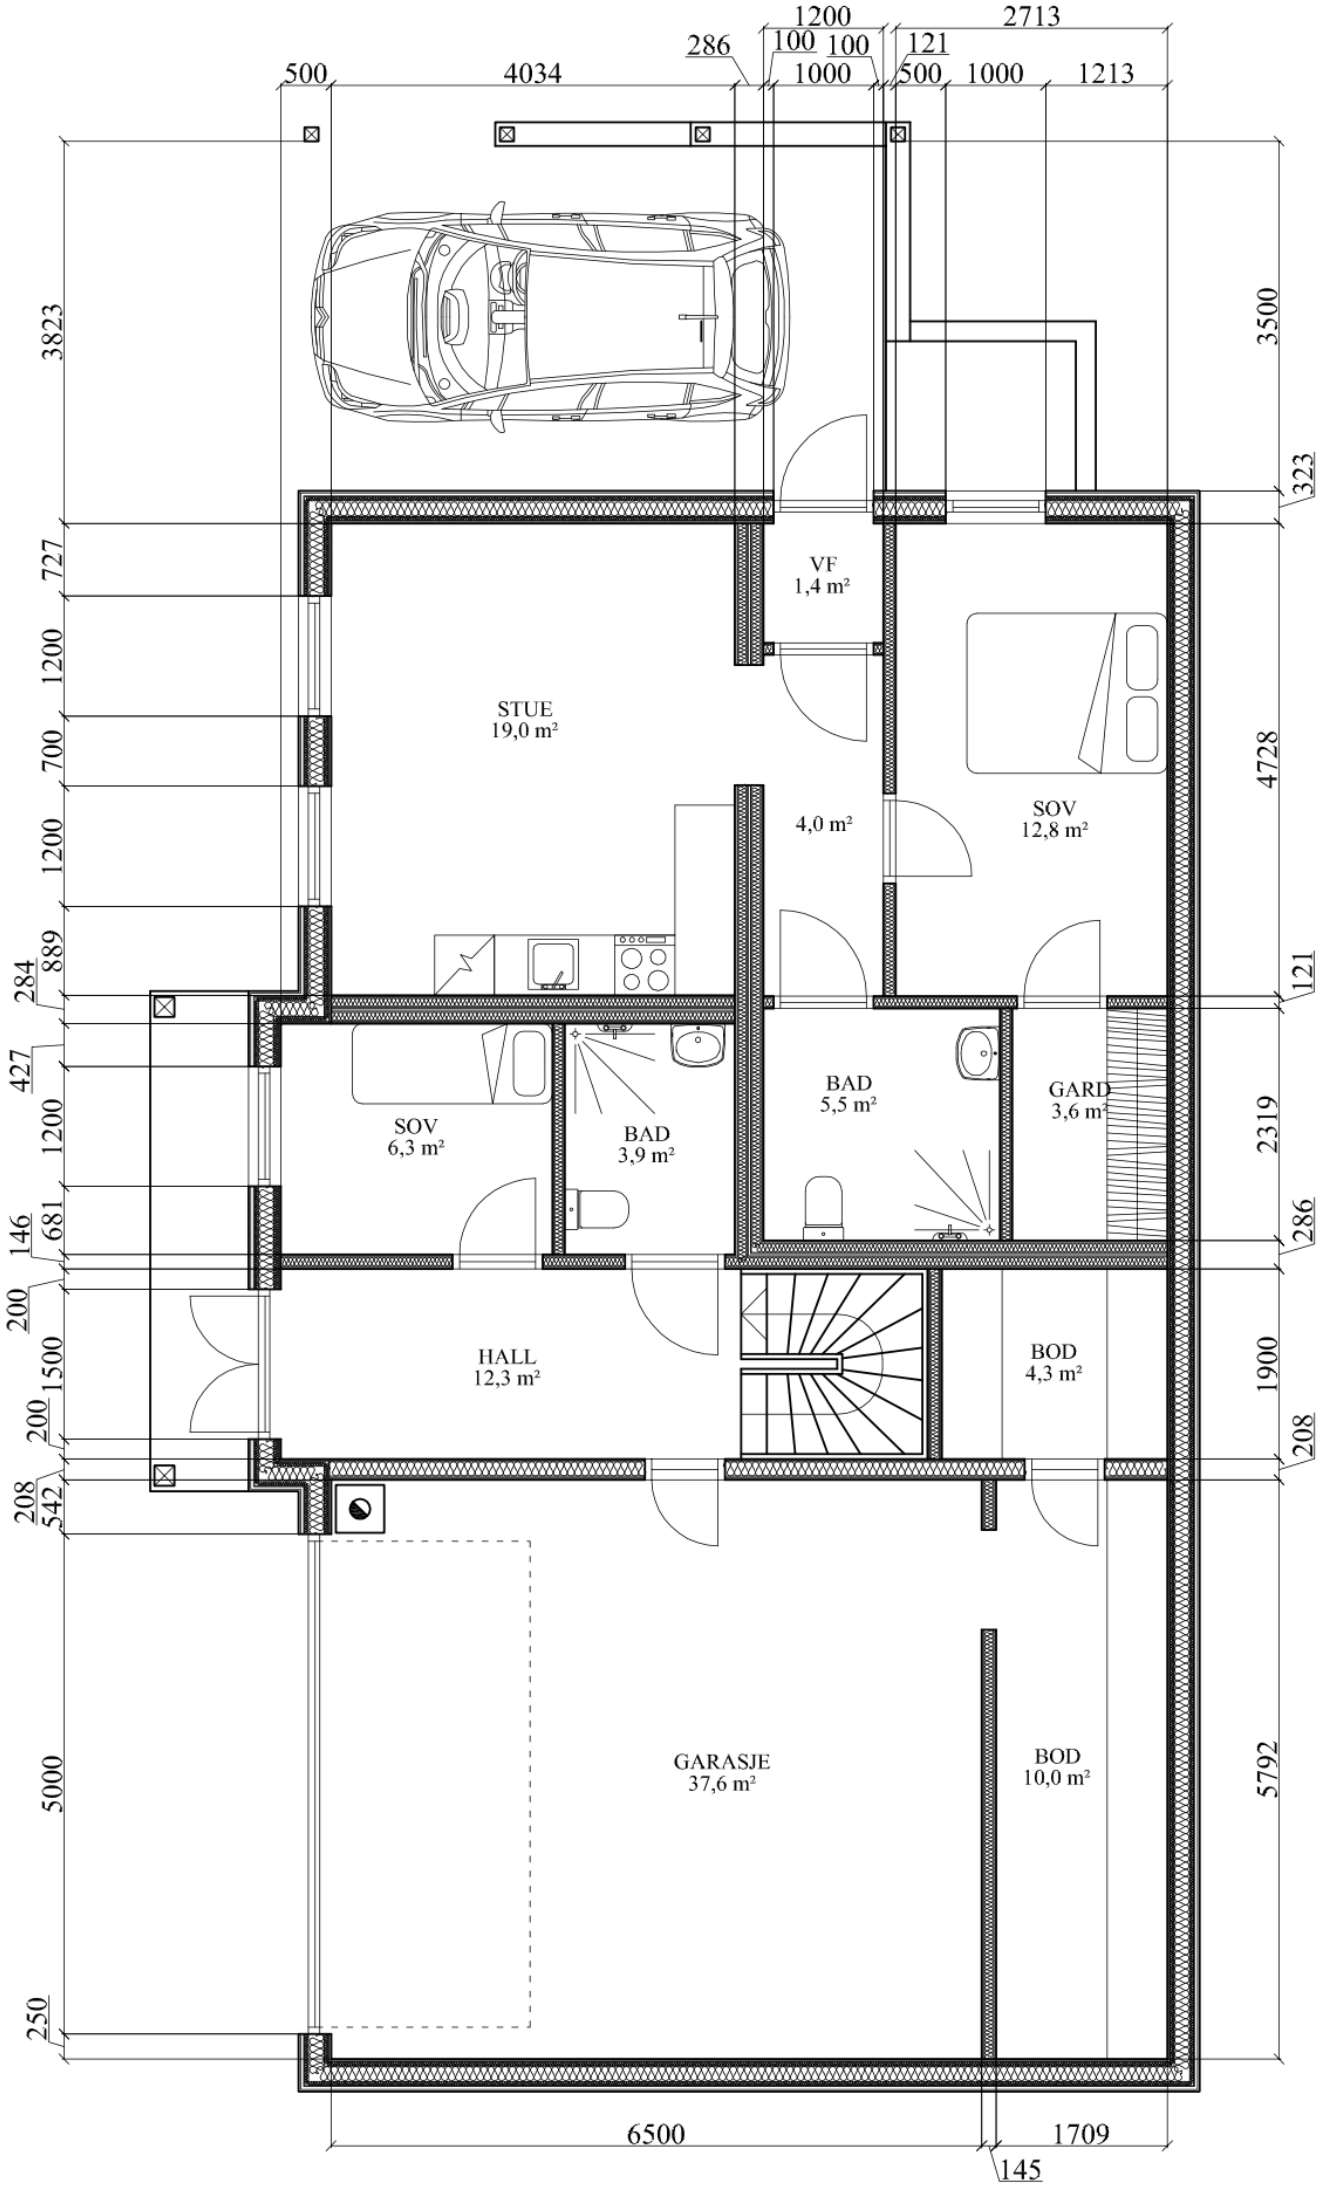
1200
2713
286
100
100
121
500
4034
1000
500
1000
1213
3823
3500
323
727
1200
700
1200
889
284
427
1200
681
146
200
1500
200
208
542
5000
250
4728
121
2319
286
1900
208
5792
STUE
19,0 m²
VF
1,4 m²
4,0 m²
SOV
12,8 m²
SOV
6,3 m²
BAD
3,9 m²
BAD
5,5 m²
GARD
3,6 m²
HALL
12,3 m²
BOD
4,3 m²
GARASJE
37,6 m²
BOD
10,0 m²
6500
1709
145

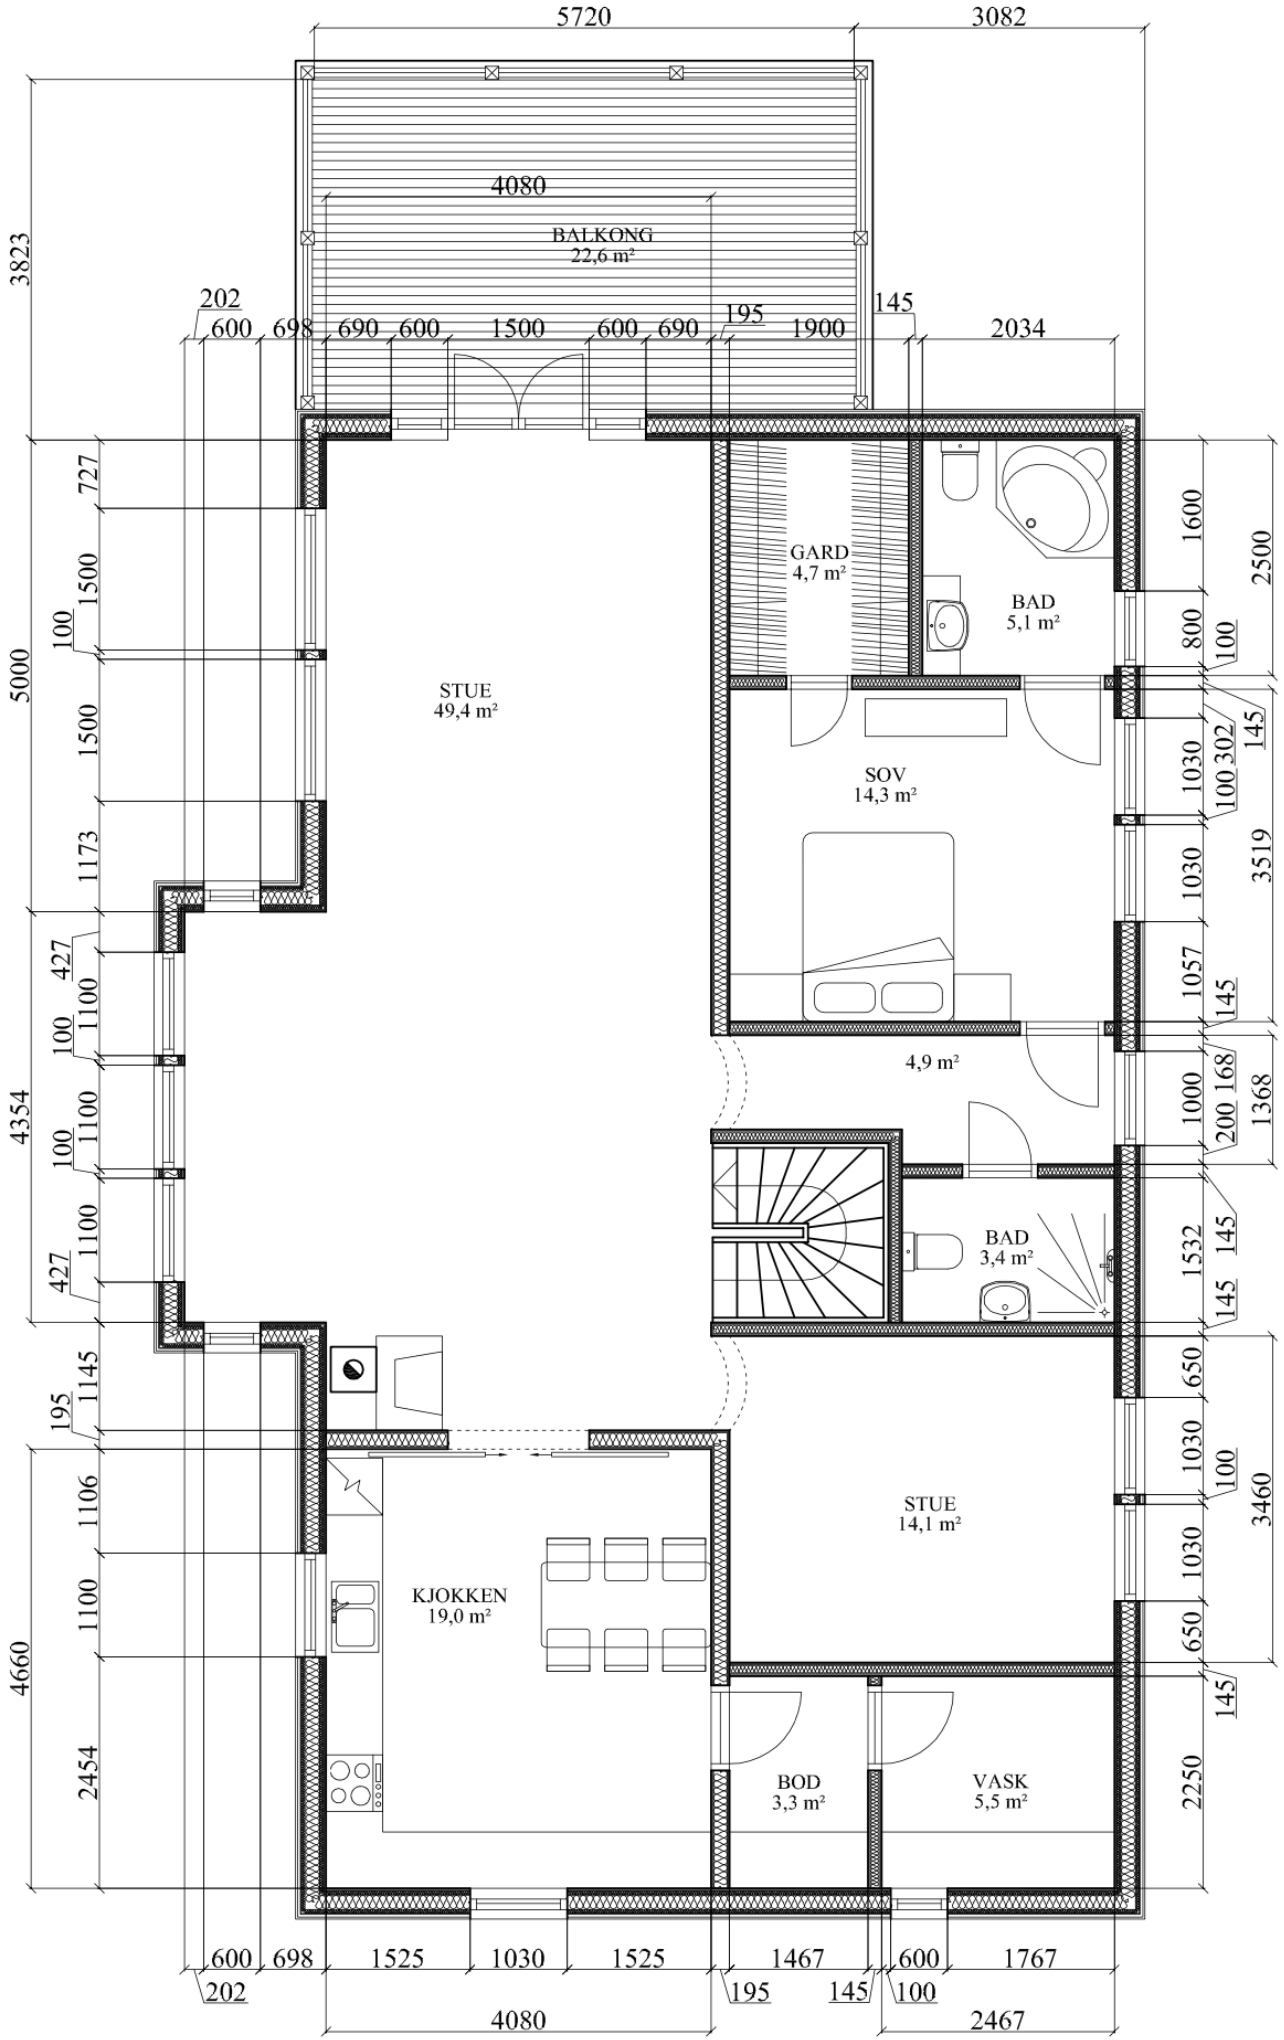
5720
3082
4080
BALKONG
22,6 m²
3823
202
600
698
690
600
1500
600
690
195
1900
145
2034
727
1500
100
5000
1500
1173
427
1100
100
4354
1100
100
1100
427
1145
195
1106
1100
4660
2454
STUE
49,4 m²
GARD
4,7 m²
BAD
5,1 m²
SOV
14,3 m²
4,9 m²
BAD
3,4 m²
STUE
14,1 m²
KJOKKEN
19,0 m²
BOD
3,3 m²
VASK
5,5 m²
1600
800
100
2500
145
1030
302
100
1030
1030
3519
1057
145
1000
168
200
1368
145
1532
145
650
1030
100
3460
1030
650
145
2250
600
698
1525
1030
1525
1467
600
1767
202
195
145
100
4080
2467

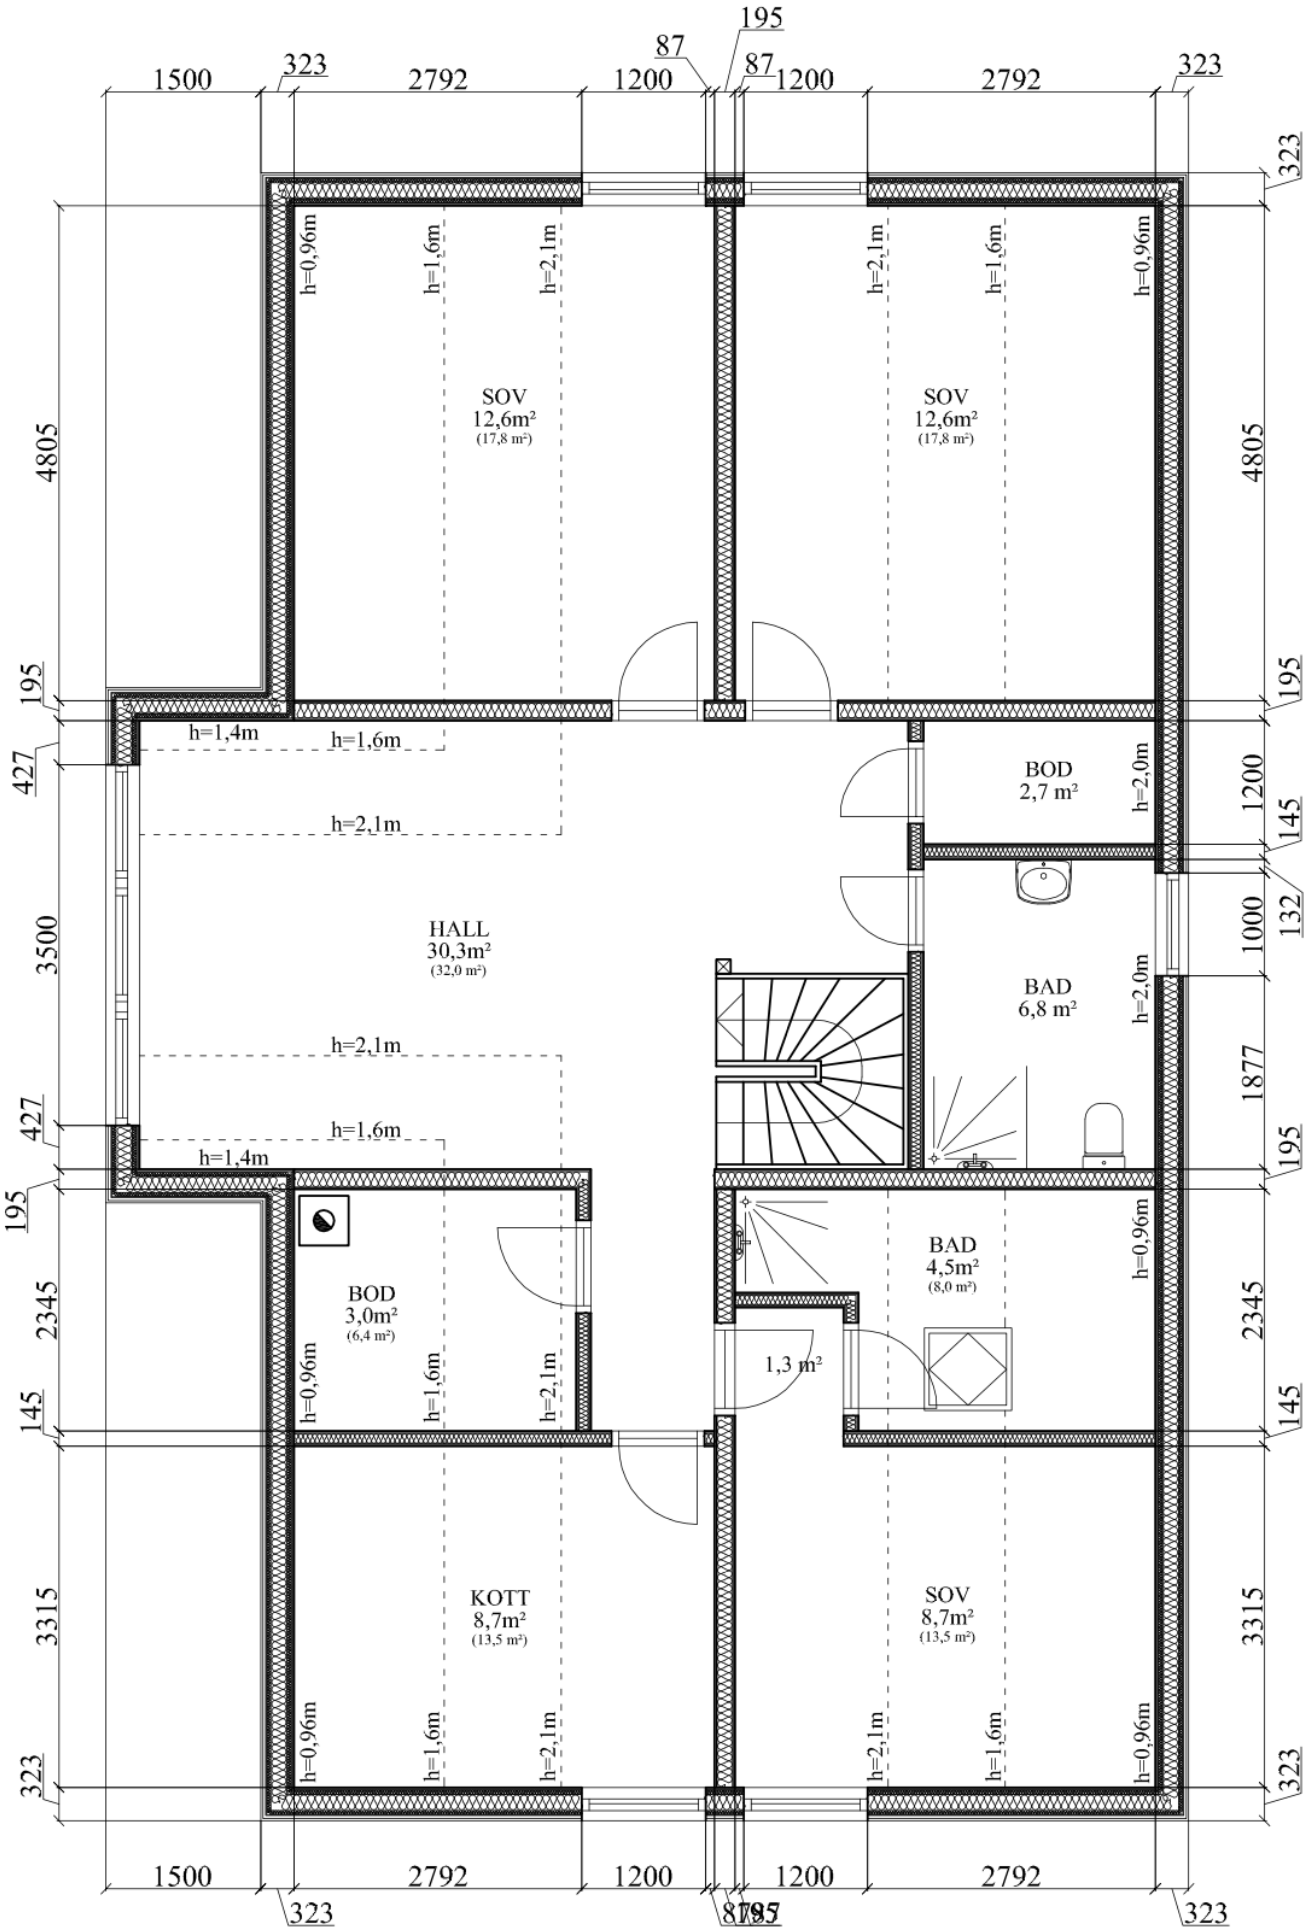
SOV
12,6m²
(17,8 m²)
SOV
12,6m²
(17,8 m²)
HALL
30,3m²
(32,0 m²)
BOD
2,7 m²
BAD
6,8 m²
BOD
3,0m²
(6,4 m²)
BAD
4,5m²
(8,0 m²)
1,3 m²
KOTT
8,7m²
(13,5 m²)
SOV
8,7m²
(13,5 m²)
h=0,96m
h=1,6m
h=2,1m
h=2,0m
h=1,4m
1500
323
2792
1200
87
195
4805
427
3500
2345
145
3315
1000
132
1877