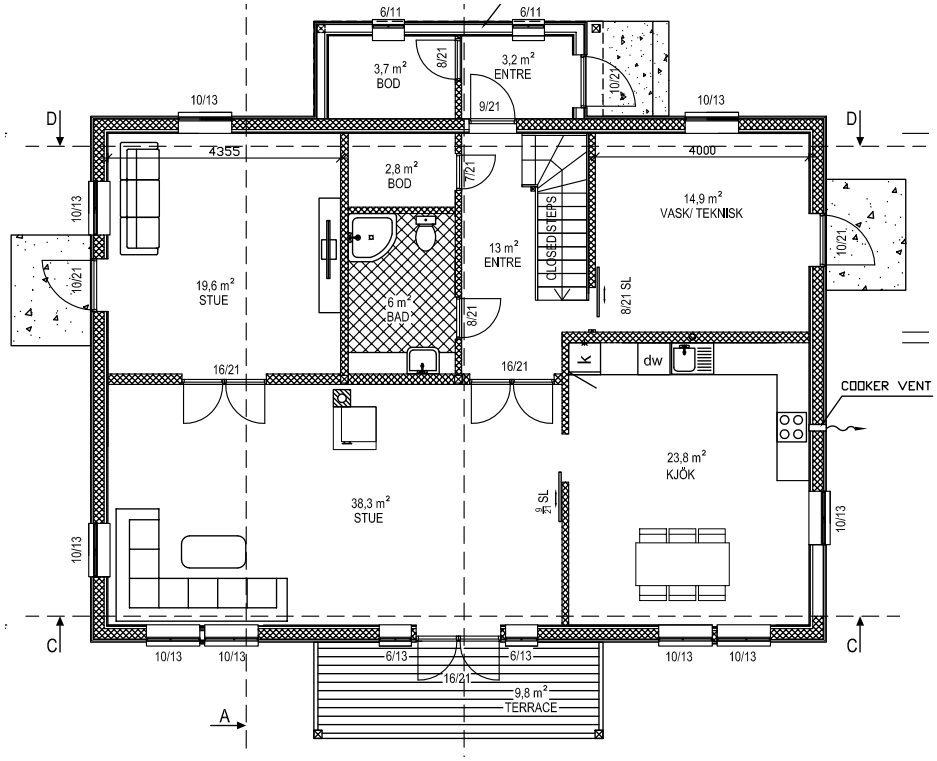
6/11
6/11
3,7 m²
BOD
8/21
3,2 m²
ENTRE
9/21
10/21
10/13
10/13
D
D
4355
4000
2,8 m²
BOD
7/21
14,9 m²
VASK/ TEKNISK
CLOSED STEPS
13 m²
ENTRE
10/21
10/21
19,6 m²
STUE
6 m²
BAD
8/21
8/21 SL
16/21
16/21
k
dw
COOKER VENT
23,8 m²
KJÖK
38,3 m²
STUE
9/21 SL
10/13
10/13
10/13
C
C
10/13
10/13
6/13
6/13
10/13
10/13
16/21
9,8 m²
TERRACE
A

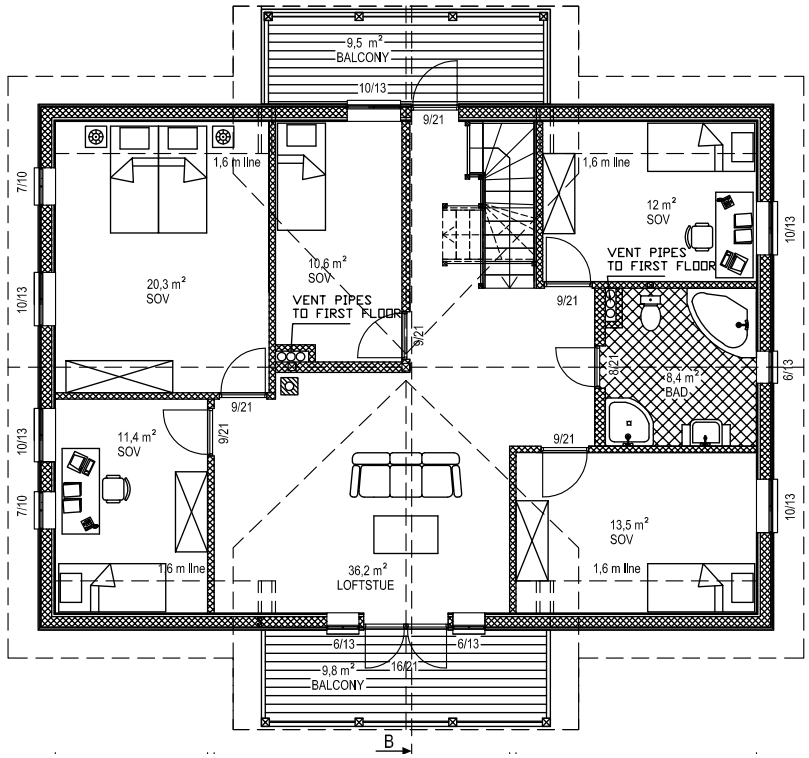
9,5 m²
BALCONY
10/13
9/21
1,6 m line
1,6 m line
7/10
12 m²
SOV
10/13
VENT PIPES
TO FIRST FLOOR
20,3 m²
SOV
10,6 m²
SOV
10/13
VENT PIPES
TO FIRST FLOOR
9/21
9/21
9/21
8,4 m²
BAD
6/13
9/21
9/21
11,4 m²
SOV
10/13
9/21
7/10
13,5 m²
SOV
10/13
1,6 m line
36,2 m²
LOFTSTUE
1,6 m line
6/13
6/13
9,8 m²
BALCONY
16/21
B

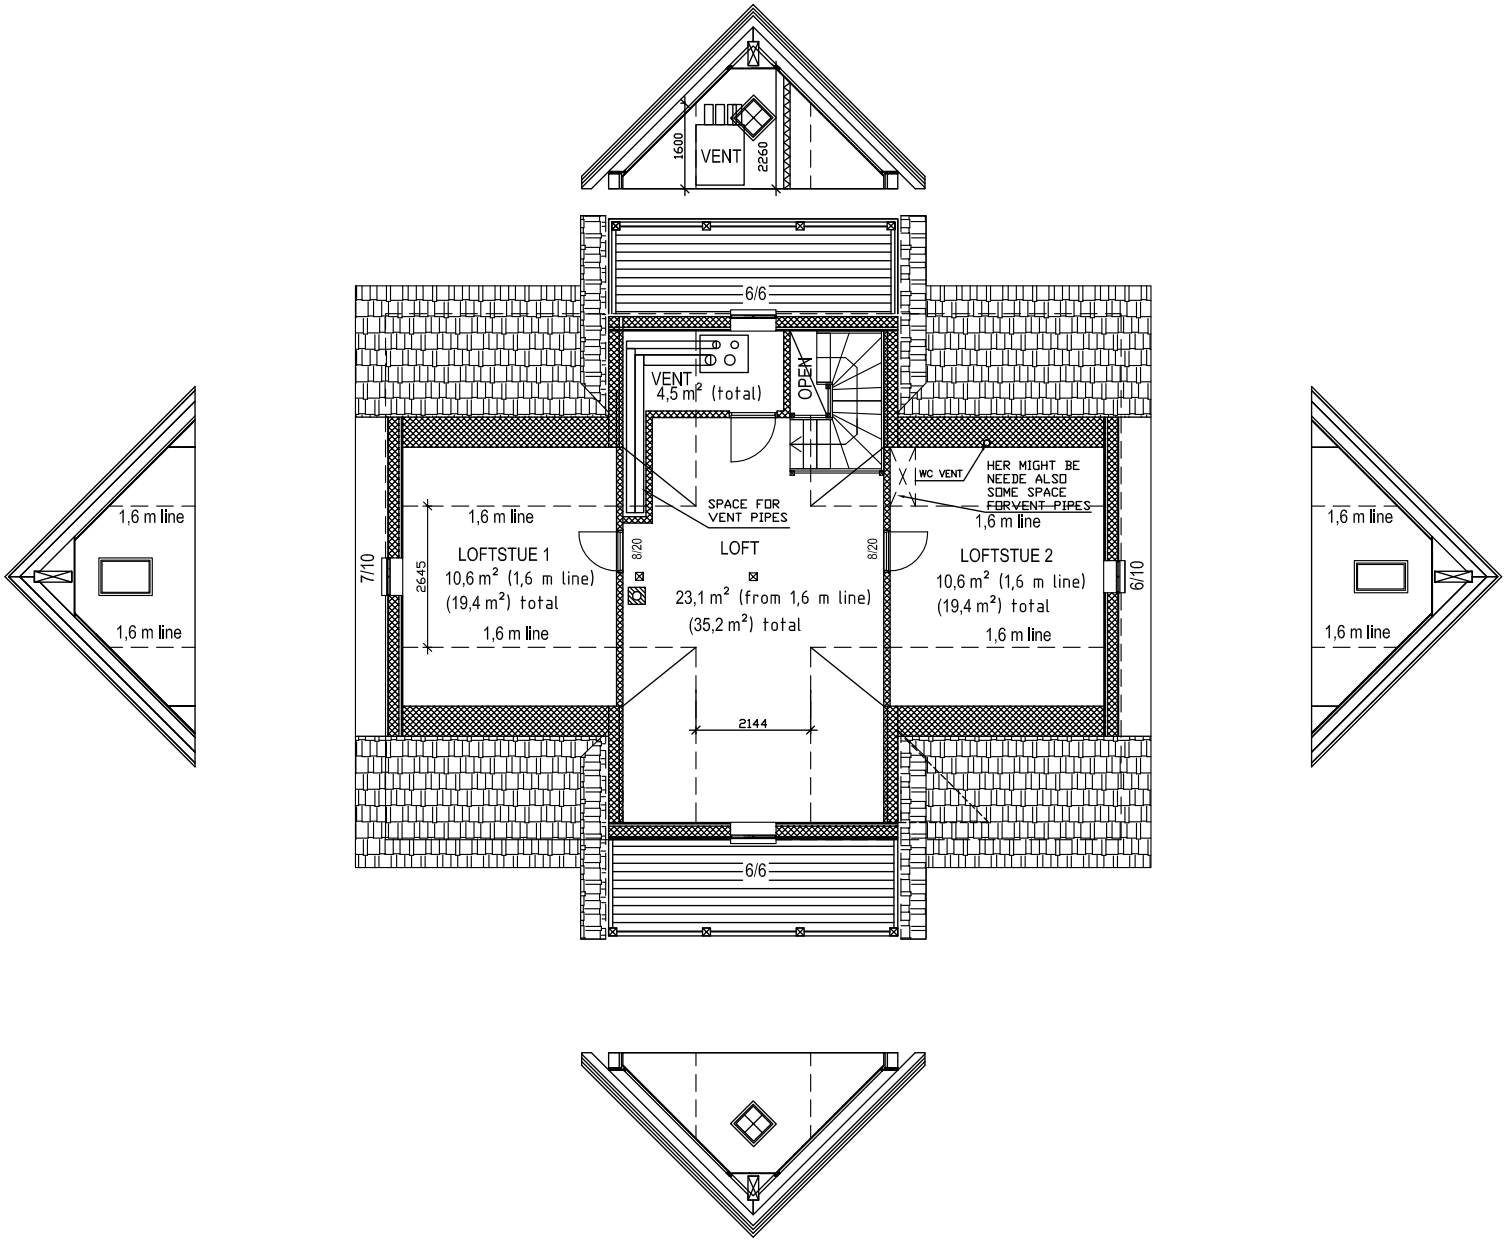
VENT
1600
2260
6/6
VENT
4,5 m² (total)
OPEN
WC VENT
HER MIGHT BE
NEEDE ALSO
SOME SPACE
FORVENT PIPES
SPACE FOR
VENT PIPES
1,6 m line
1,6 m line
1,6 m line
1,6 m line
1,6 m line
1,6 m line
LOFTSTUE 1
10,6 m² (1,6 m line)
(19,4 m²) total
LOFT
23,1 m² (from 1,6 m line)
(35,2 m²) total
LOFTSTUE 2
10,6 m² (1,6 m line)
(19,4 m²) total
7/10
2645
8/20
8/20
6/10
2144
6/6